



○○○○○ 断面詳細図

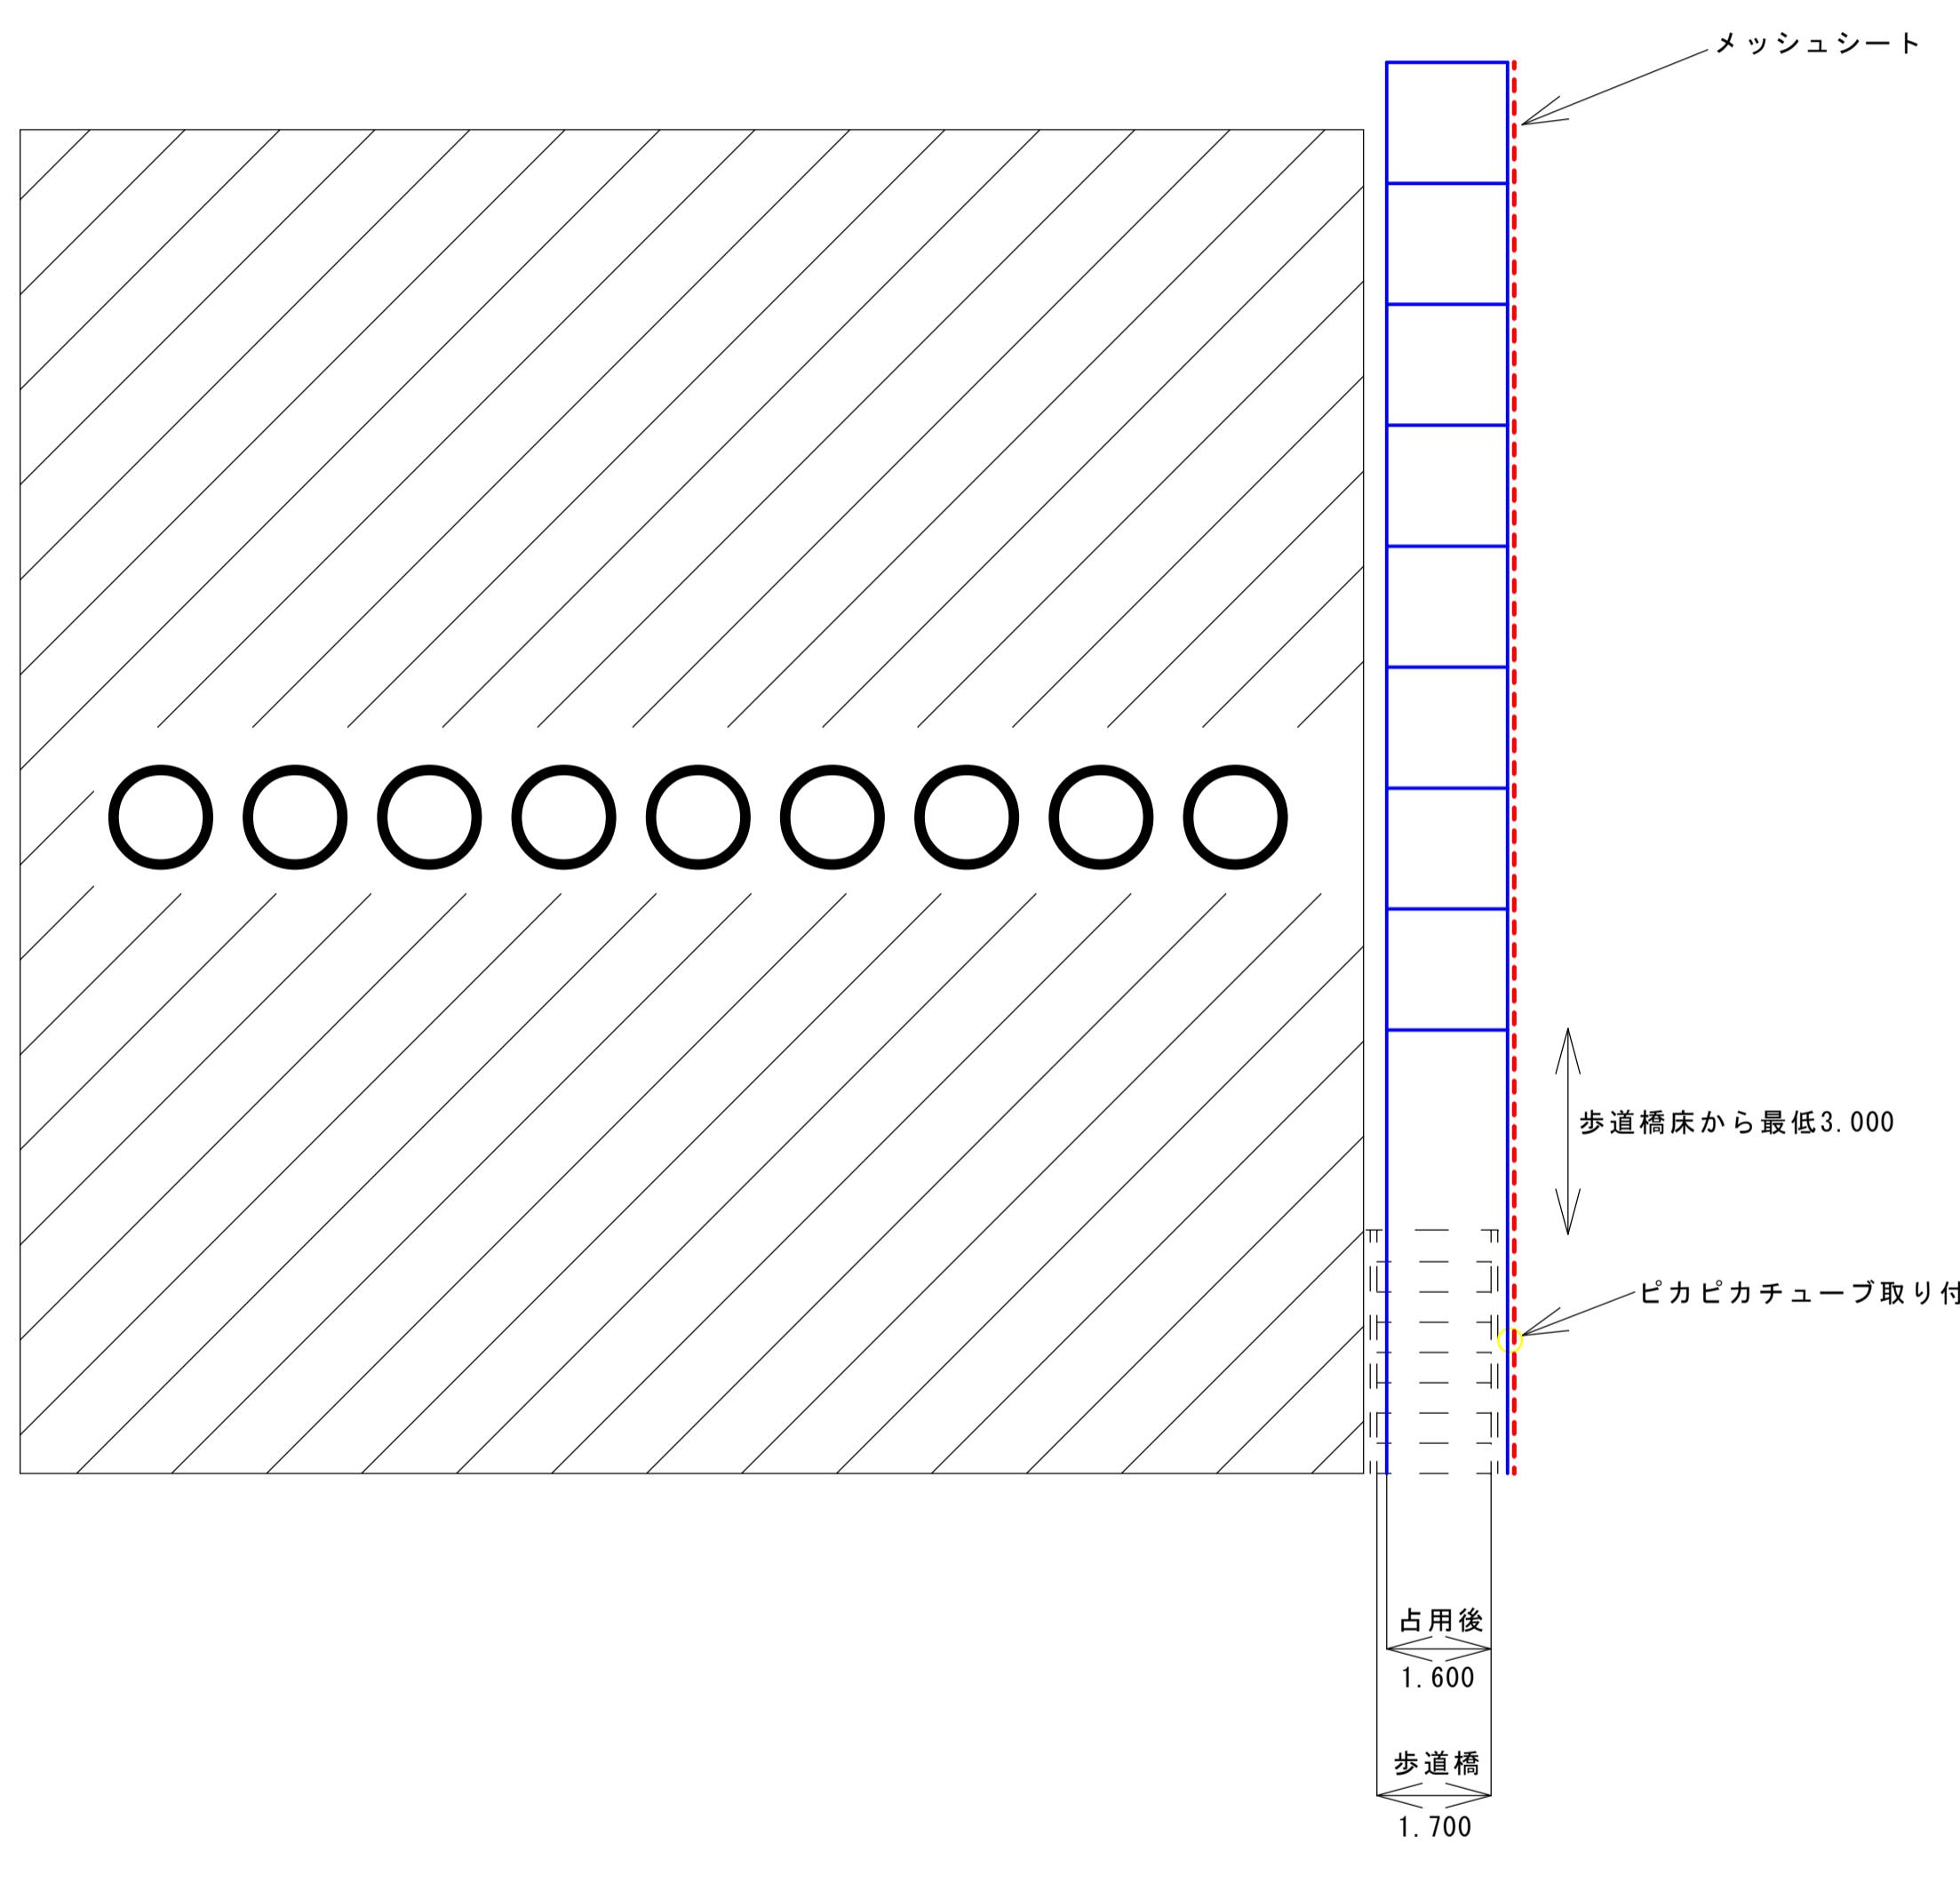

歩道橋部 A-A 断面図
(通行部詳細①)

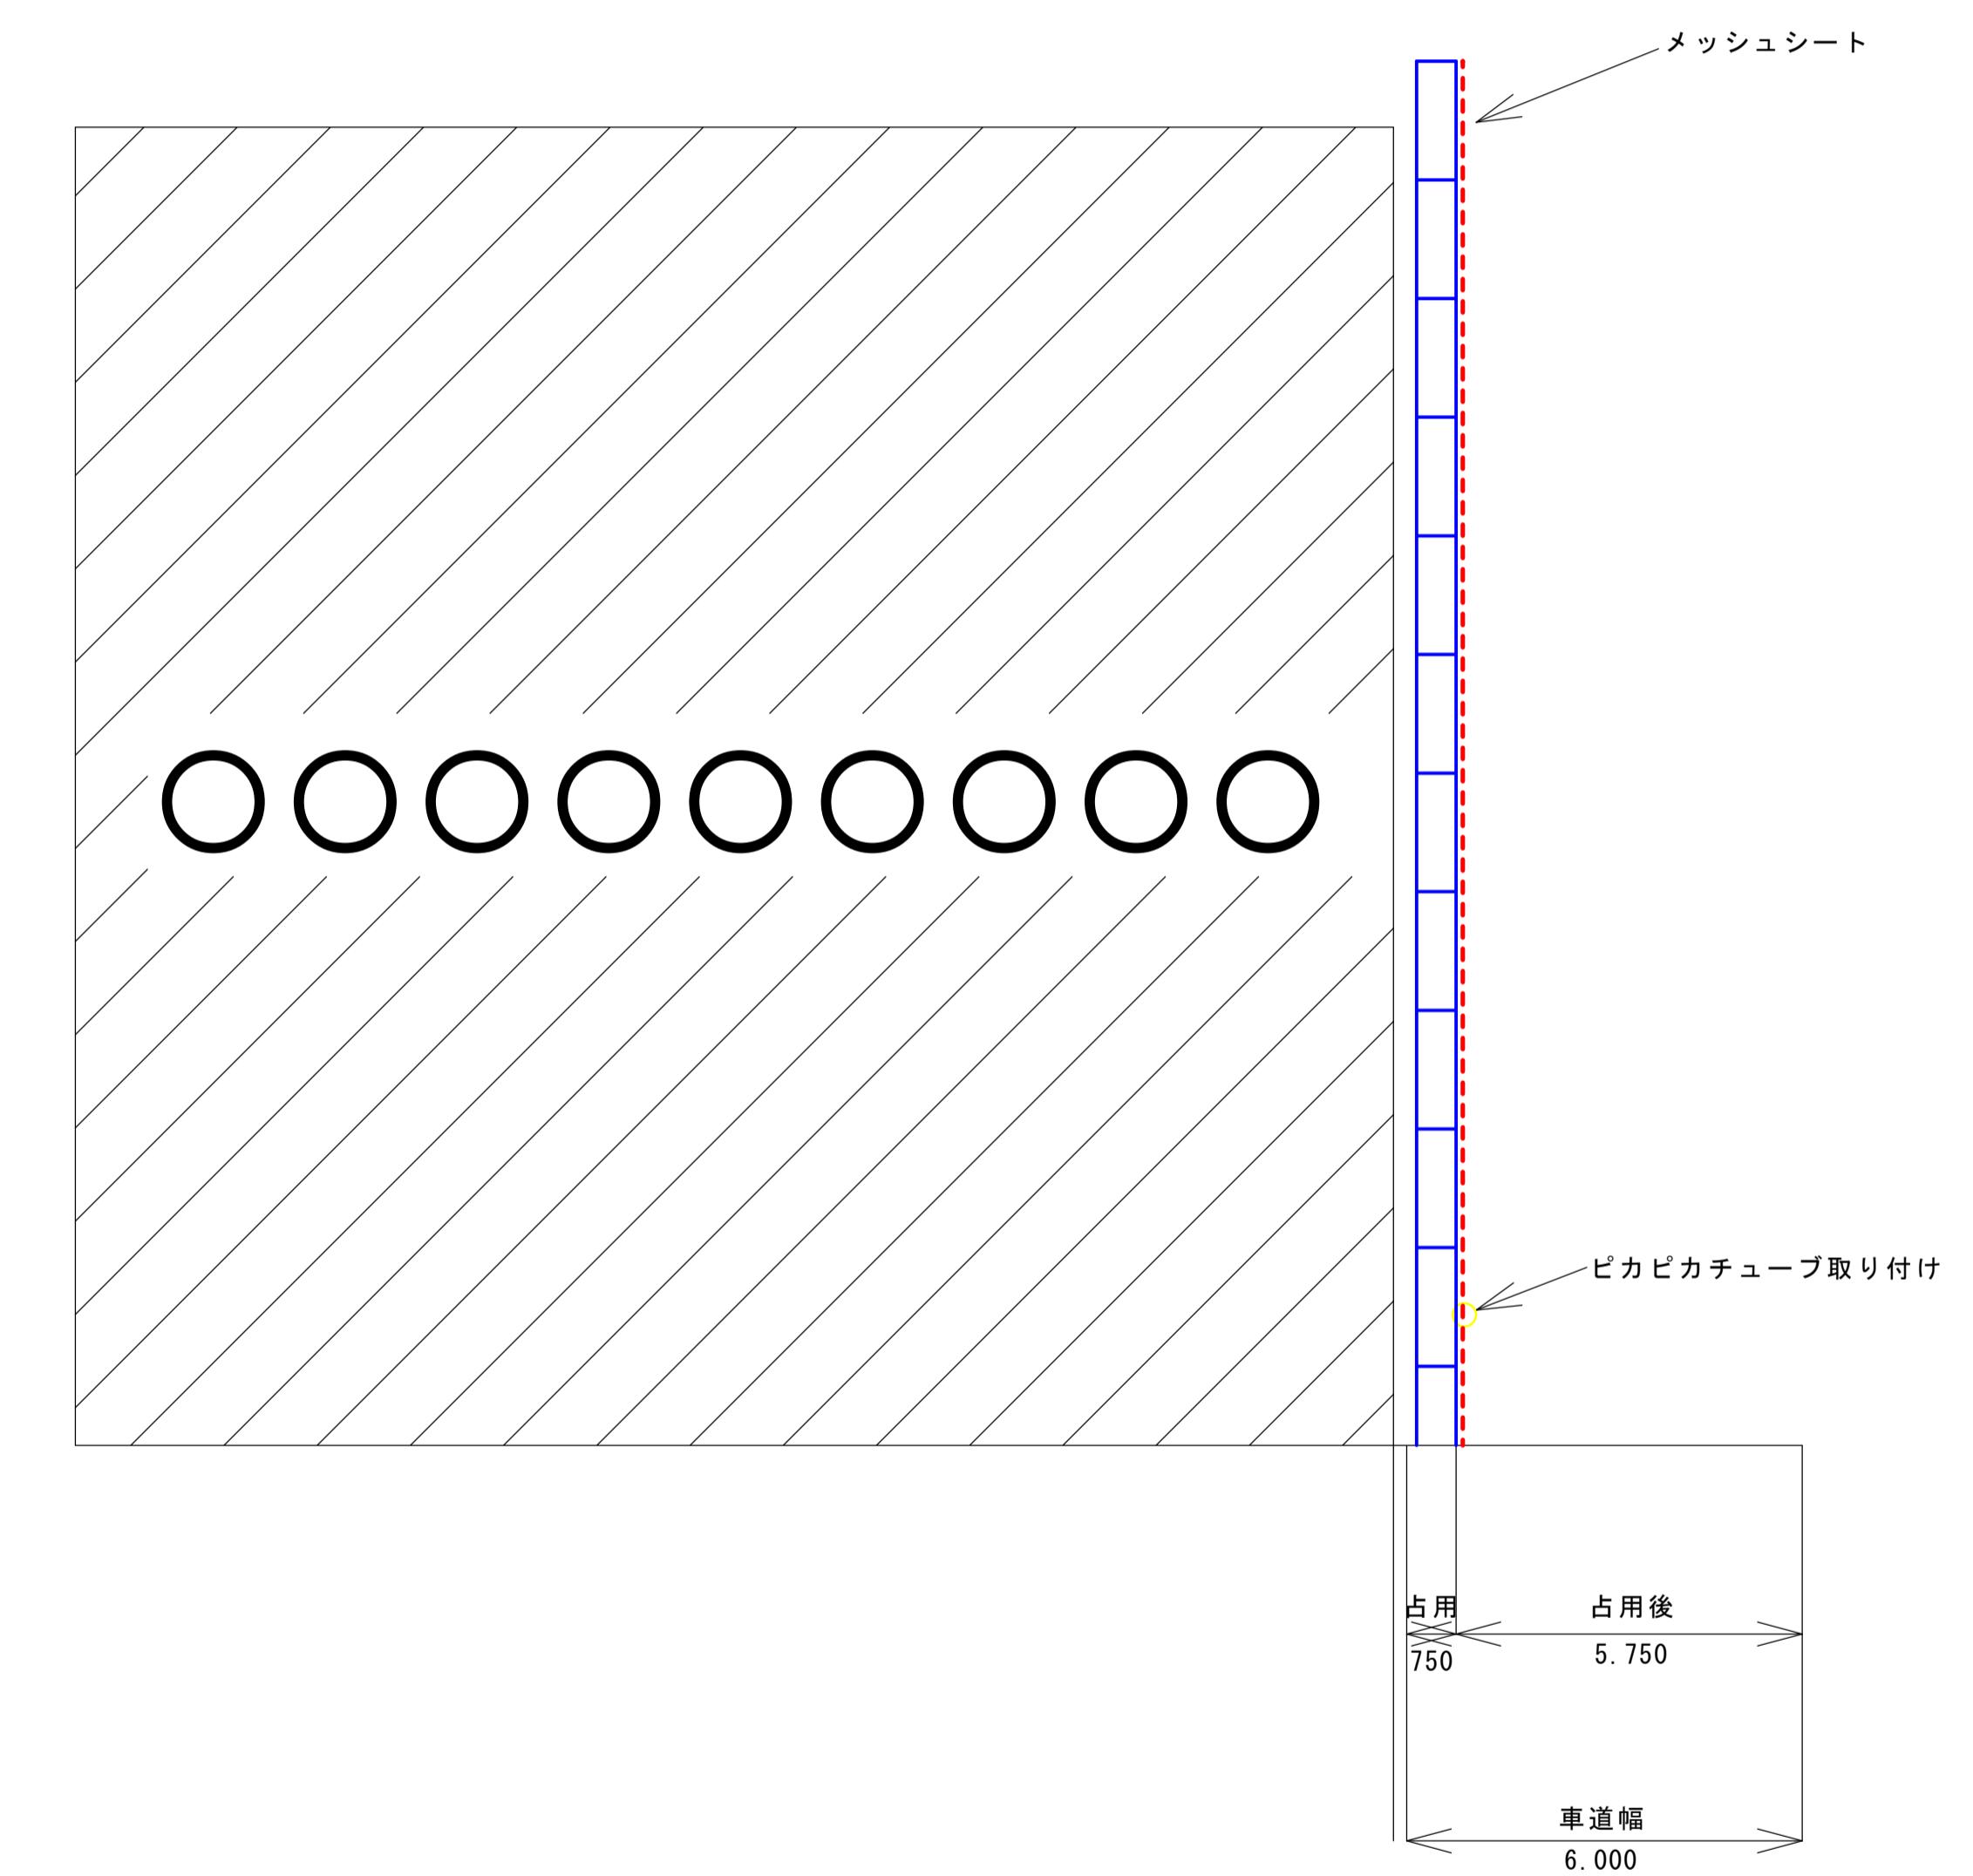

車道占用 B-B 断面図