


○○○○○○○ 道路使用安全対策図

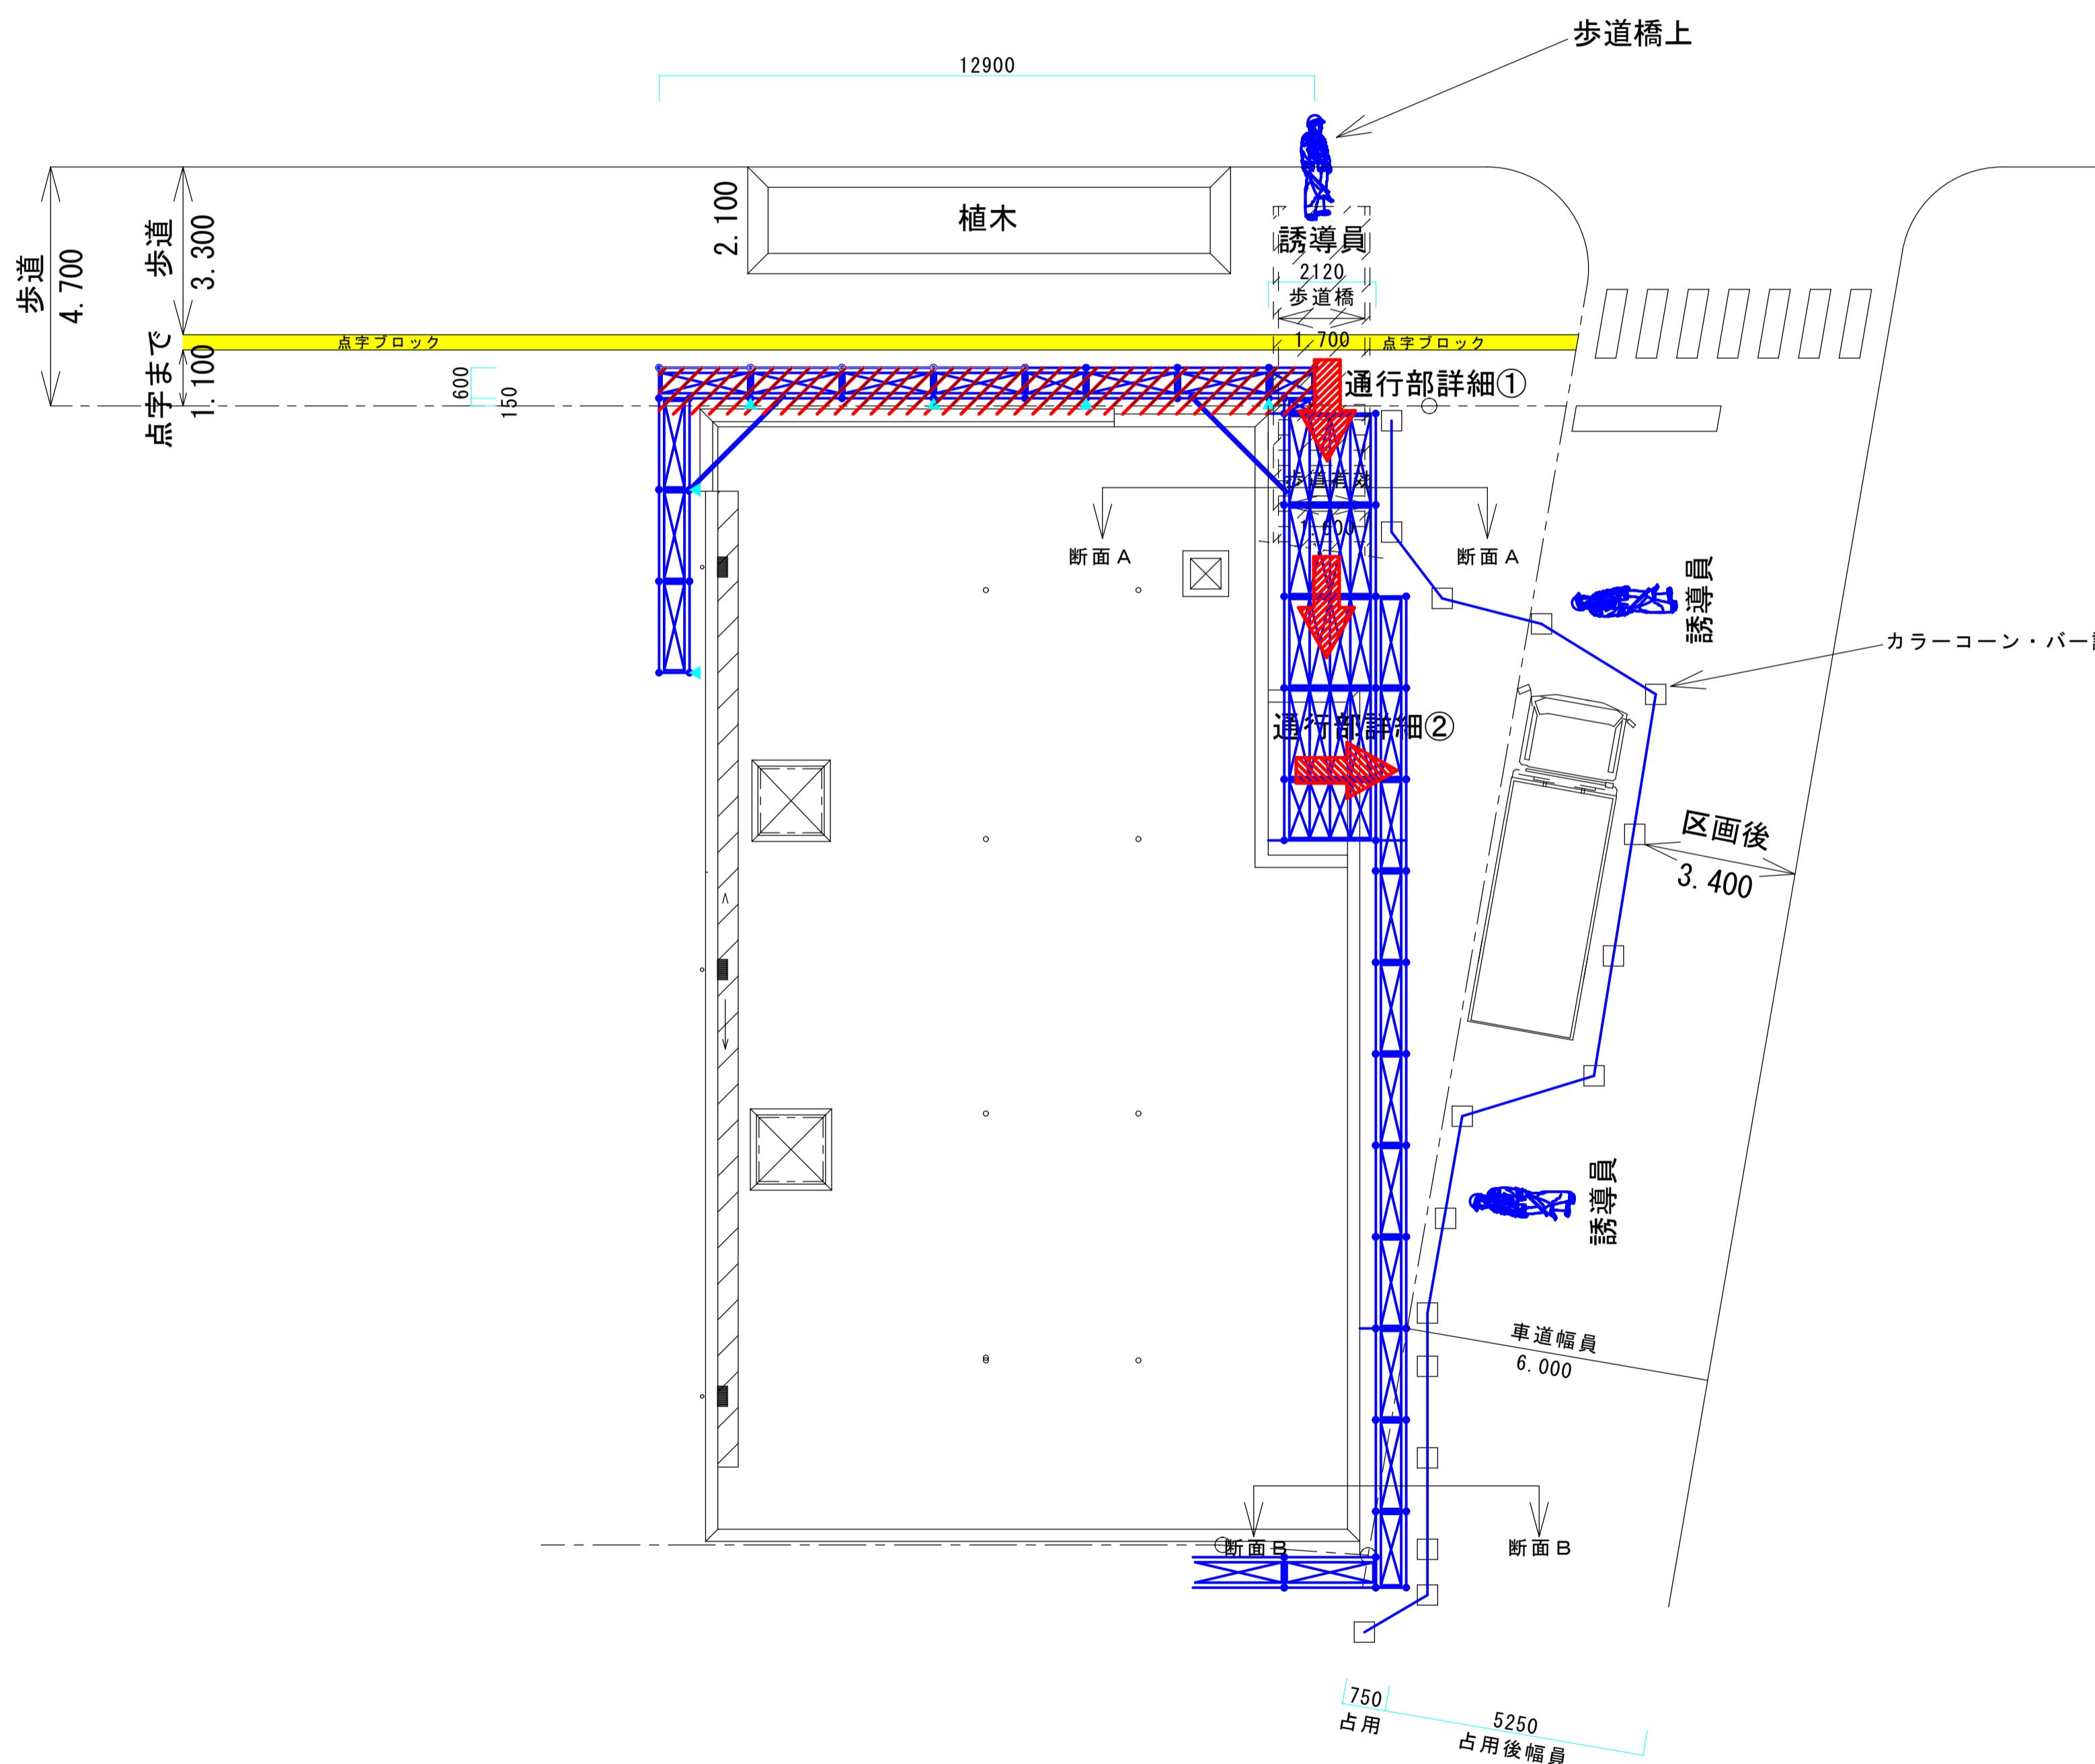

道路使用占用詳細平面図

二 安全対策 二

足場組立解体は誘導員にて作業を一時中断するなど
車両・歩行者の安全に努めます。

点字ブロック使用者は手を引いて安全に誘導いたします。
足場組立解体作業は9:00~17:00の間に行います。

二 占用後幅員

車道地上占用限度幅1/8

車道 $6.000 \div 8 = 750\text{mm}$

占用750mm = 限度幅750mm. . . O K

歩道橋階段幅員1.700mm占用後1.600mm