


〇〇〇〇〇 通行部詳細図

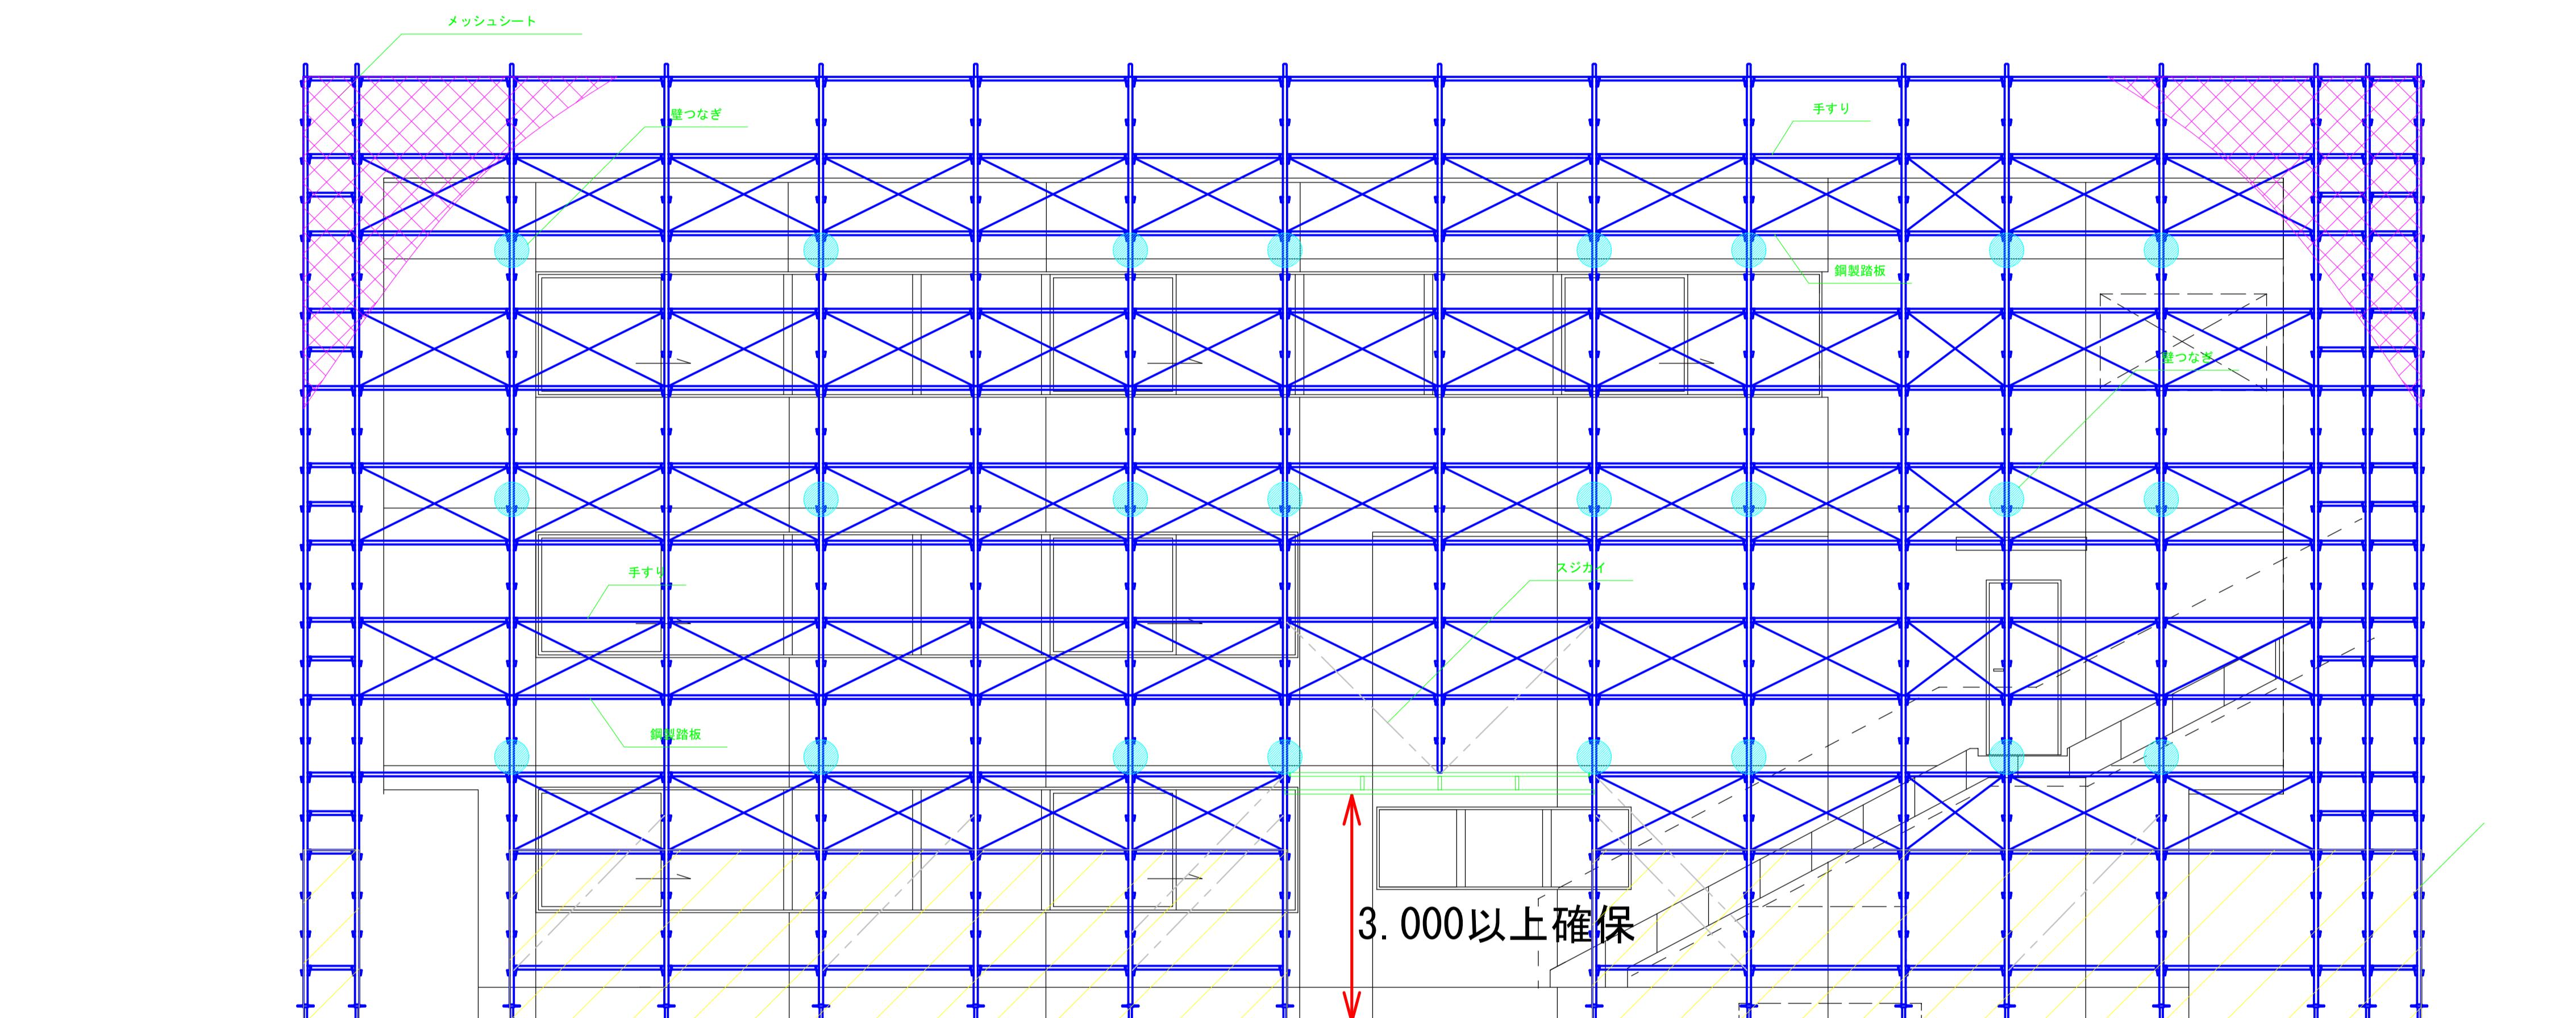

通行部詳細②